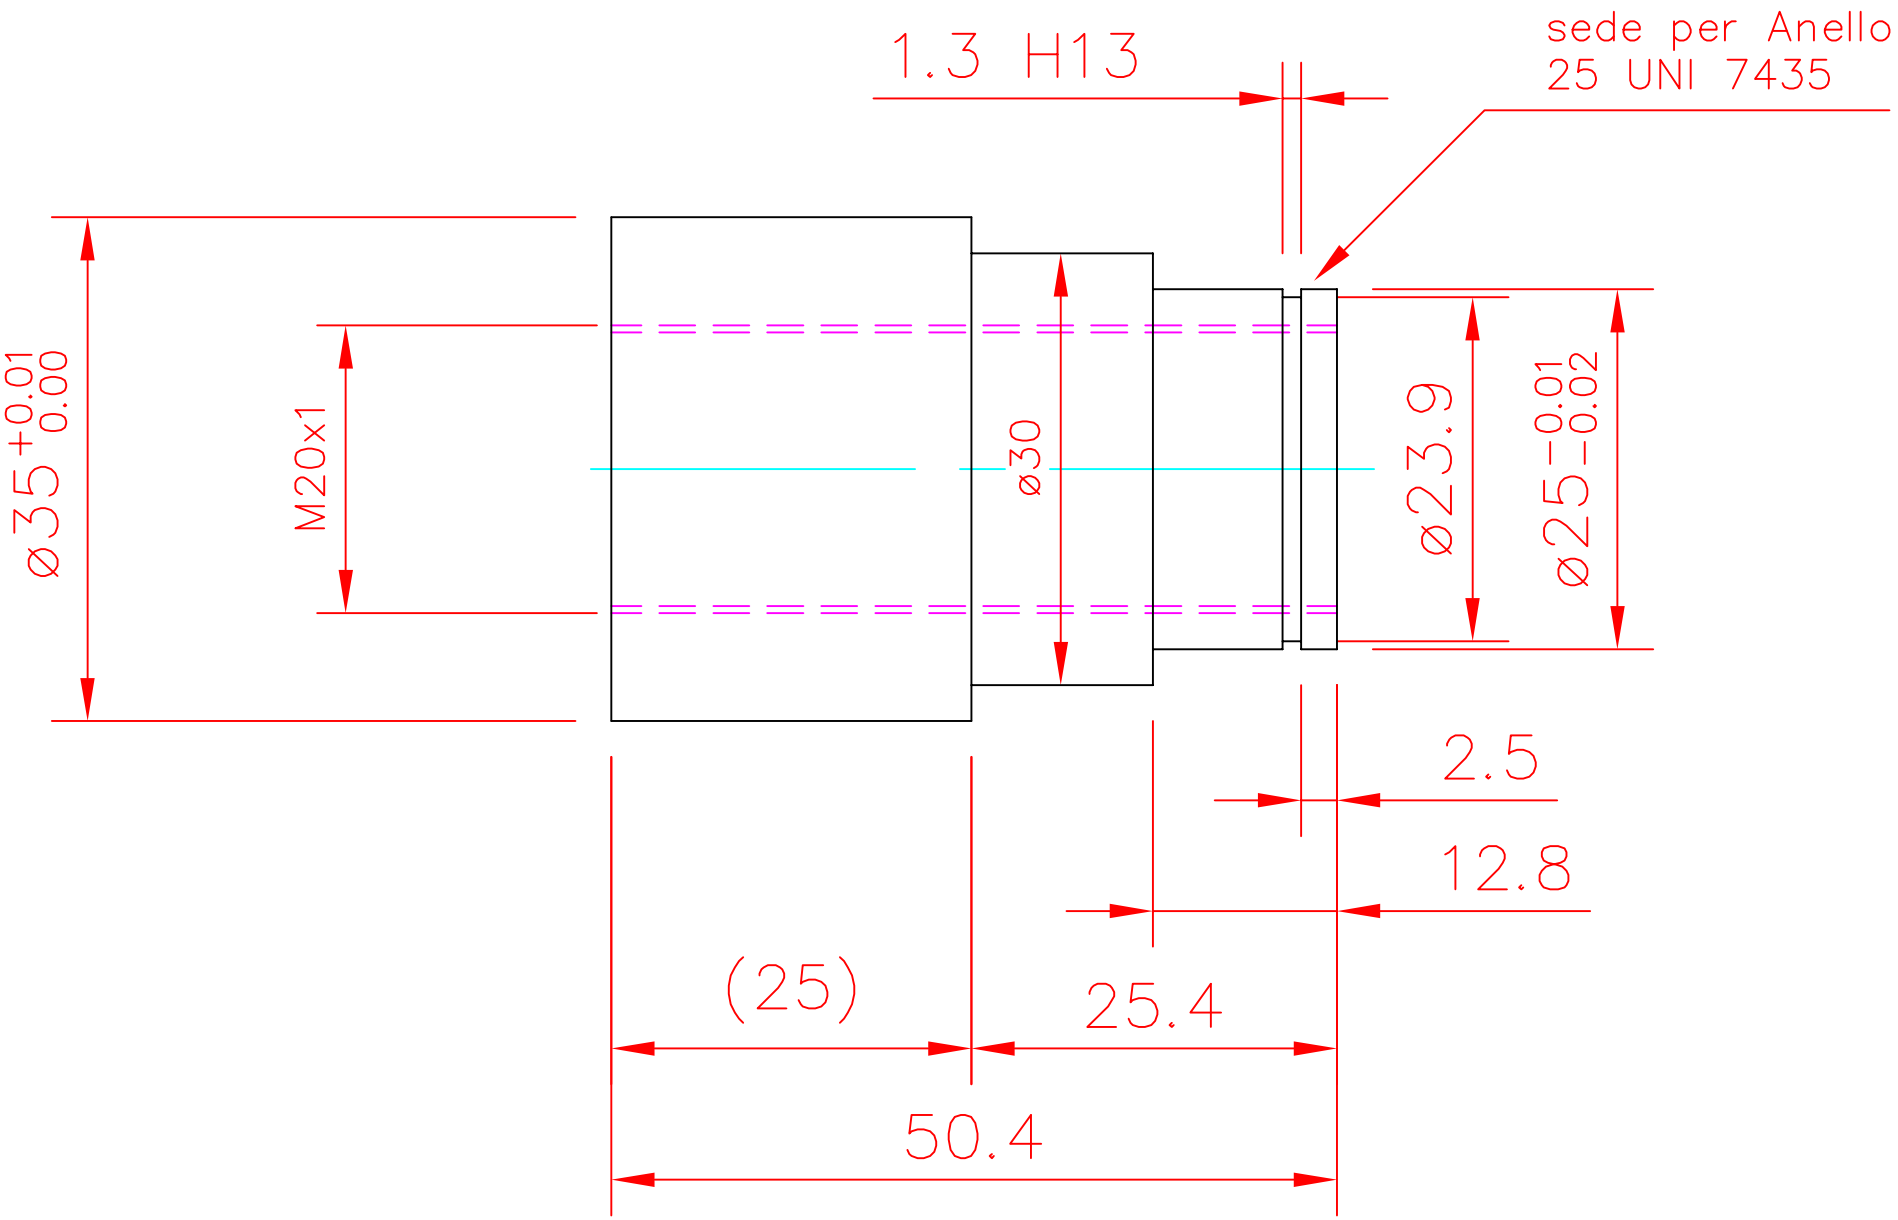
1.3 H13
sede per Anello
25 UNI 7435
Ø35 +0.01 0.00
M20x1
Ø30
Ø23.9
Ø25 −0.01 −0.02
2.5
12.8
(25)
25.4
50.4